


- LEGENDA**
- PISO DE MADEIRA + CONTRAPISO A SER REMOVIDO
Área: 626,45m²
 - REMOÇÃO PISO CERÂMICA E CONTRAPISO
Área: 37,40m²
 - REMOÇÃO E RECOLOCAÇÃO DE PISO CERÂMICO
Área: 35,30m²
 - DEMOLIÇÃO DE RAMPA EM CONCRETO
Área: 10,74m²
 - DEMOLIÇÃO DE AROUBANCADA h=50cm-L=60cm
Área: 10,00m²

Planta Baixa Remoção

Escala 1/100
Área = 685,15m²

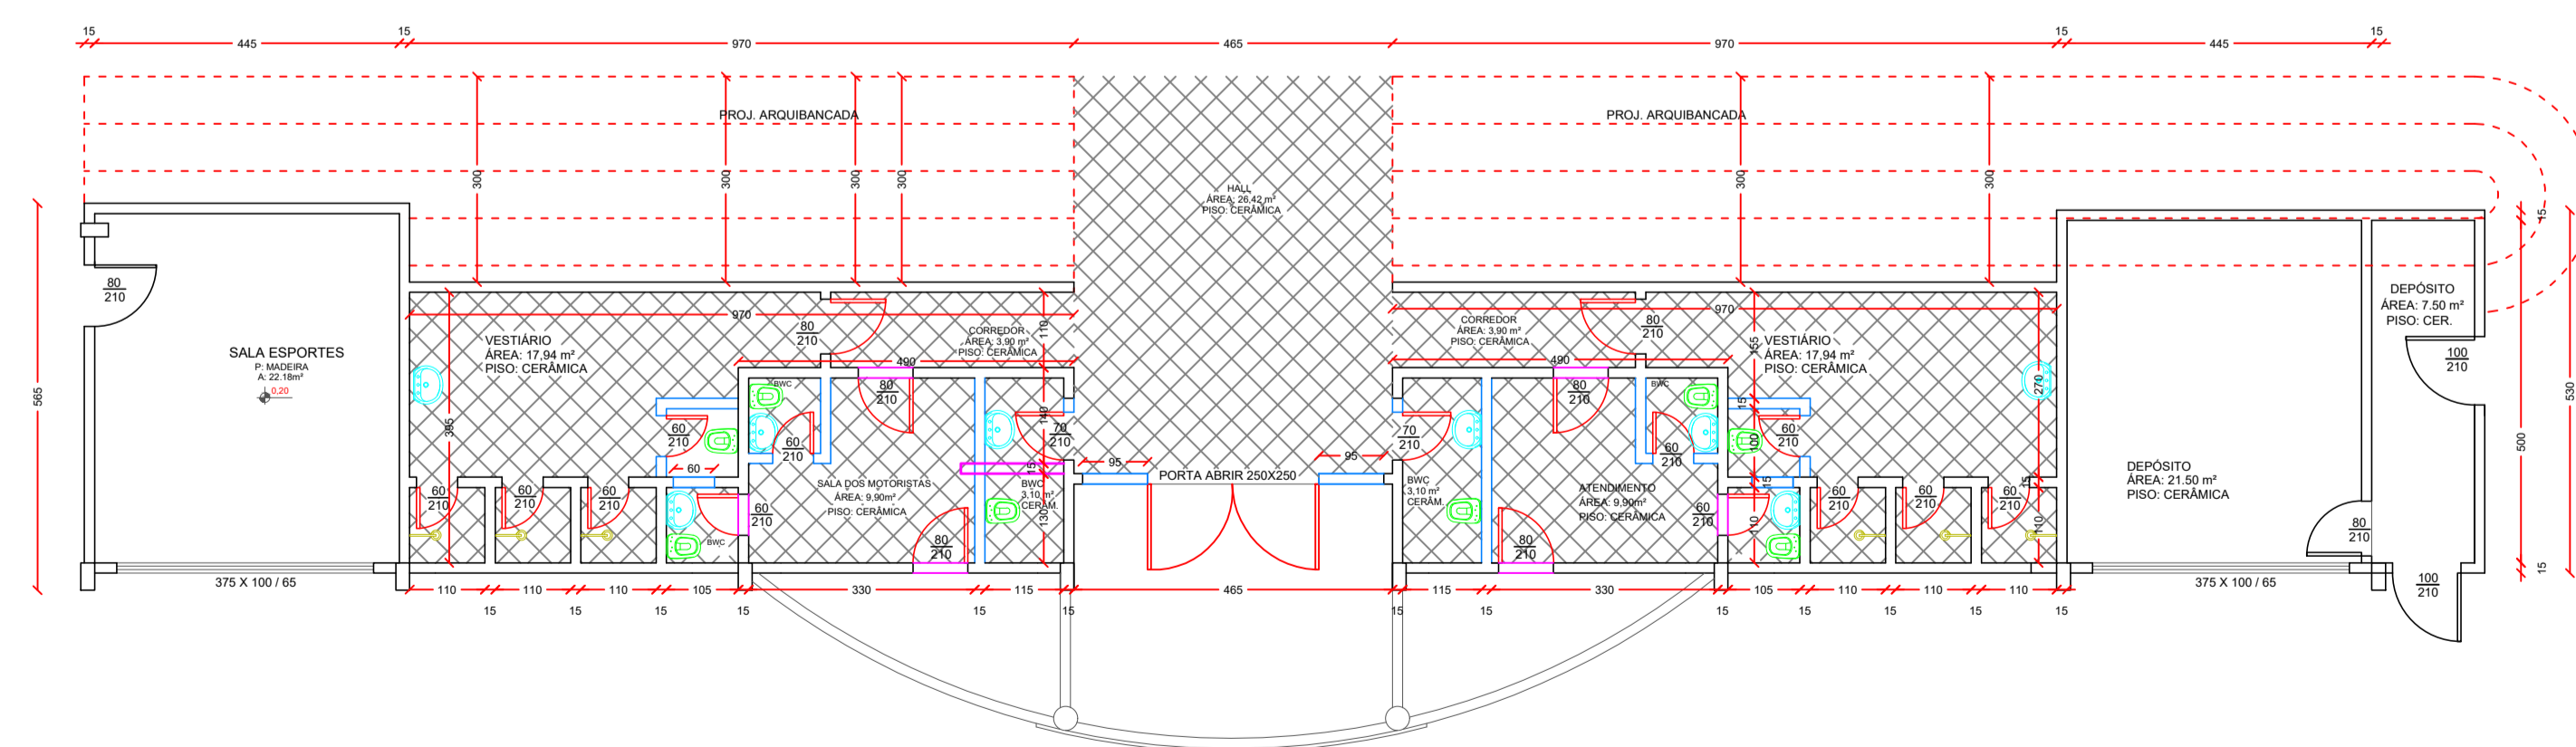

Planta Baixa Vestiários (Remoção)

Escala 1/100
Área = 97,70 m²

- LEGENDA**
- PAREDE DE ALVENARIA EXISTENTE
 - PAREDE A DEMOLIR
 - PAREDE A EXECUTAR
 - PORTAS A SEREM REMOVIDAS
 - LAVATÓRIOS A SEREM REMOVIDOS
 - VASOS A SEREM REMOVIDOS
 - CHuveiros A SEREM REMOVIDOS
 - REMOÇÃO DE CERÂMICA



PROJETO ARQUITETÔNICO

REFORMA GINÁSIO DE ESPORTES

ENDEREÇO:	RUA PONTA PORÁ, CENTRO - JUPIÁ - SC
PROPRIETÁRIO:	PREFEITURA MUNICIPAL DE JUPIÁ - SC CNPJ 01.593.132/0001-37
RESPONSÁVEL TÉCNICO:	Engº Civil Bruna Henrique - CREA-SC 154937-0
RESPONSÁVEL TÉCNICO:	Engº Civil Amarildo M. Ribeiro - CREA-SC 156004-7
RESPONSÁVEL TÉCNICO:	Engº Eletricista Charlan Smaniotto Luzzatto - CREA-SC 127695-8
DESENHO CAD:	Eliveltro Jesus Passini - CFT-01901295907 Jaison Renan dos Santos
DESCRIÇÃO	PLANTA BAIXA (REMOÇÃO) LEGENDA
PRANCHA:	ARQ - 01/07
ÁREA TOTAL:	INDICADA
ESCALA:	INDICADA
CONTATO:	E-MAIL: amnoroste@amnoroste.org.br - TEL: (49)3344-1991