


Planta Baixa (A Reforma)


Escala 1/100
Área = 685,15m²

- LEGENDA**
- REDE DE PROTEÇÃO DE POLIÉSTER SEDA FIO 4 E MALHA 8X8CM ALTURA DE 8M
 - REMOÇÃO DA COBERTURA EXISTENTE, PARA POSTERIORMENTE SER EXECUTADA A INSTALAÇÃO DA NOVA COBERTURA SENDO EM TELHA ALUZINC ONDULADA #0,50MM.
 - EXECUÇÃO DE LASTRO DE BRITA e=5cm + PISO POLIDO e=7cm
- Área: 685,15m²
- OBS: SERÁ FEITA A PINTURA DE TODA A PARTE INTERNA/EXTERNA DA PARTE DO GINÁSIO

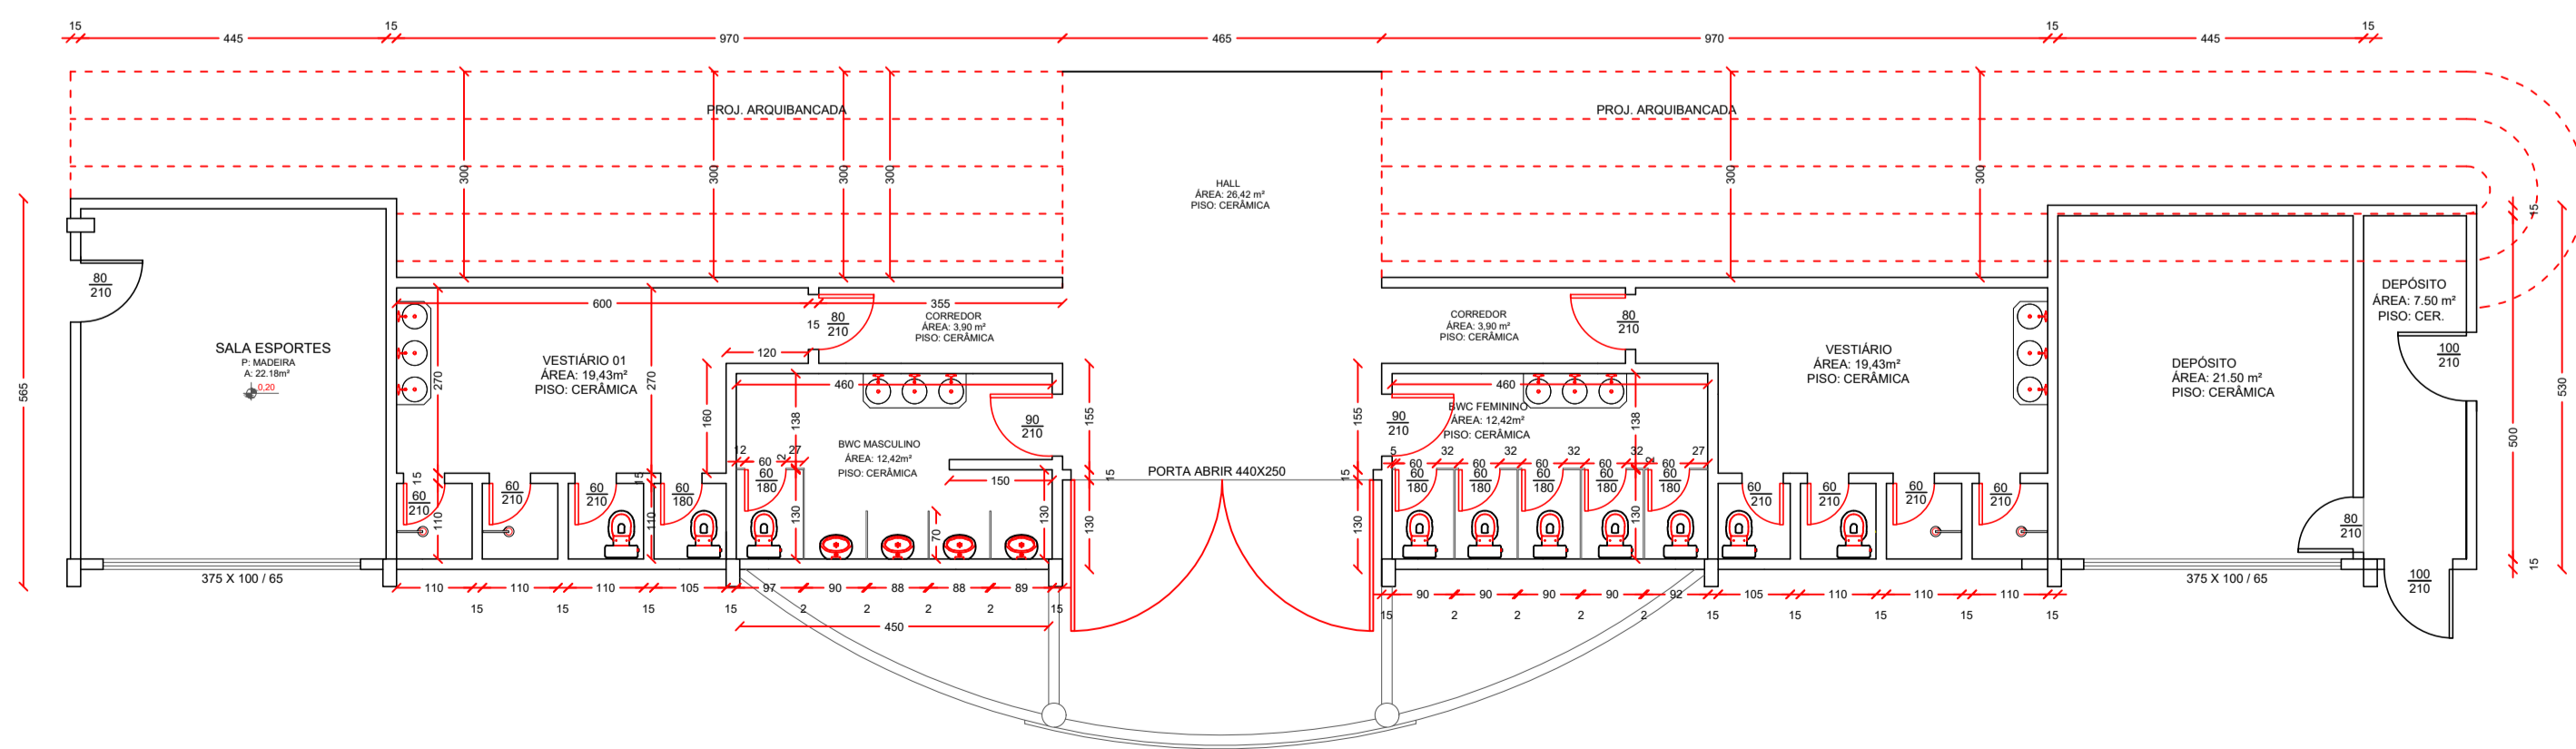

Planta Baixa Vestiários (A Reformar)

Escala 1/100
Área = 97,70 m²

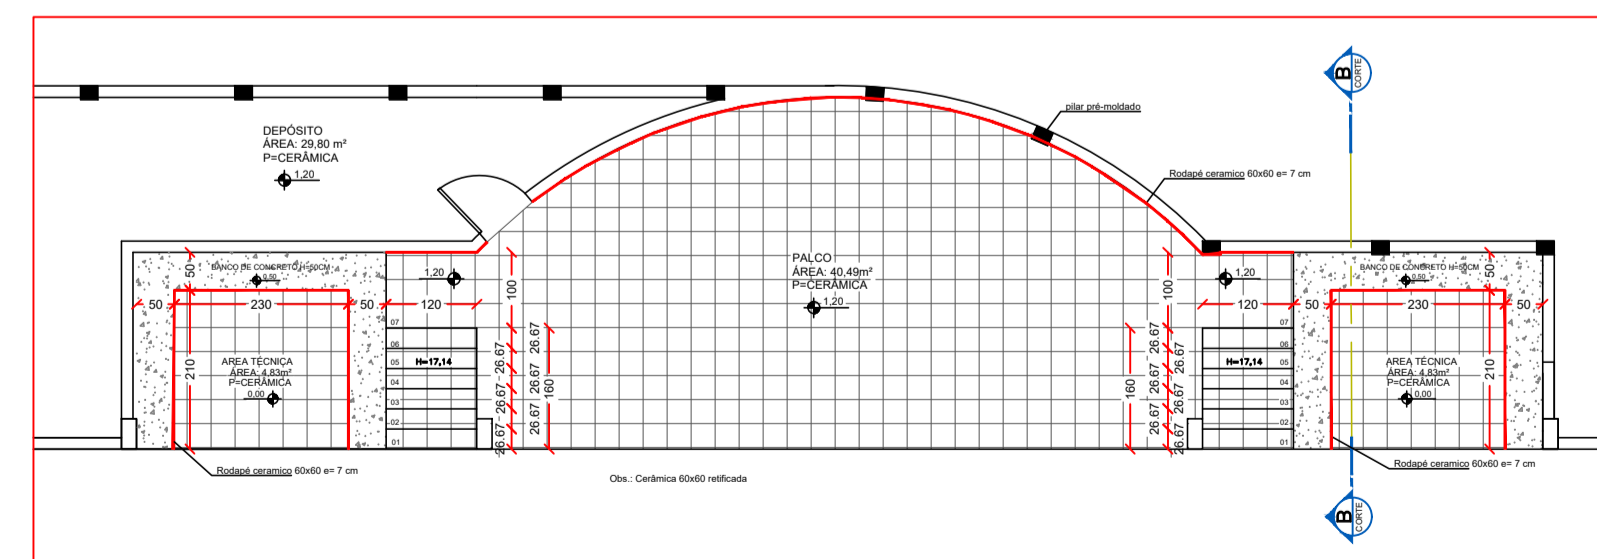

Planta Baixa Palco (A Reformar)

Escala 1/100



PROJETO ARQUITETÔNICO

REFORMA GINÁSIO DE ESPORTES

ENDEREÇO:	RUA PONTA PORÃ, CENTRO - JUPIÁ - SC
PROPRIETÁRIO:	PREFEITURA MUNICIPAL DE JUPIÁ - SC CNPJ 01.593.132/0001-37
RESPONSÁVEL TÉCNICO:	Engº Civil Bruna Henrique - CREA-SC 154937-0
RESPONSÁVEL TÉCNICO:	Engº Civil Amarildo M. Ribeiro - CREA-SC 156004-7
RESPONSÁVEL TÉCNICO:	Engº Eletricista Charlan Smaniotti Luzzatto - CREA-SC 127695-8
DESENHO CAD:	Elivetro Jesus Passini - CFT-01901295907 Jaison Renan dos Santos
DESCRIÇÃO	PLANTA BAIXA (A REFORMAR) LEGENDA
PRANCHA:	ARQ - 02/07
ÁREA TOTAL:	INDICADA
ESCALA:	INDICADA
CONTATO:	E-MAIL: amnoroste@amnoroste.org.br - TEL: (49)3344-1991