



# Planta Baixa (Paginação de Pisos)

Escala 1/100  
Área = 685,15m<sup>2</sup>

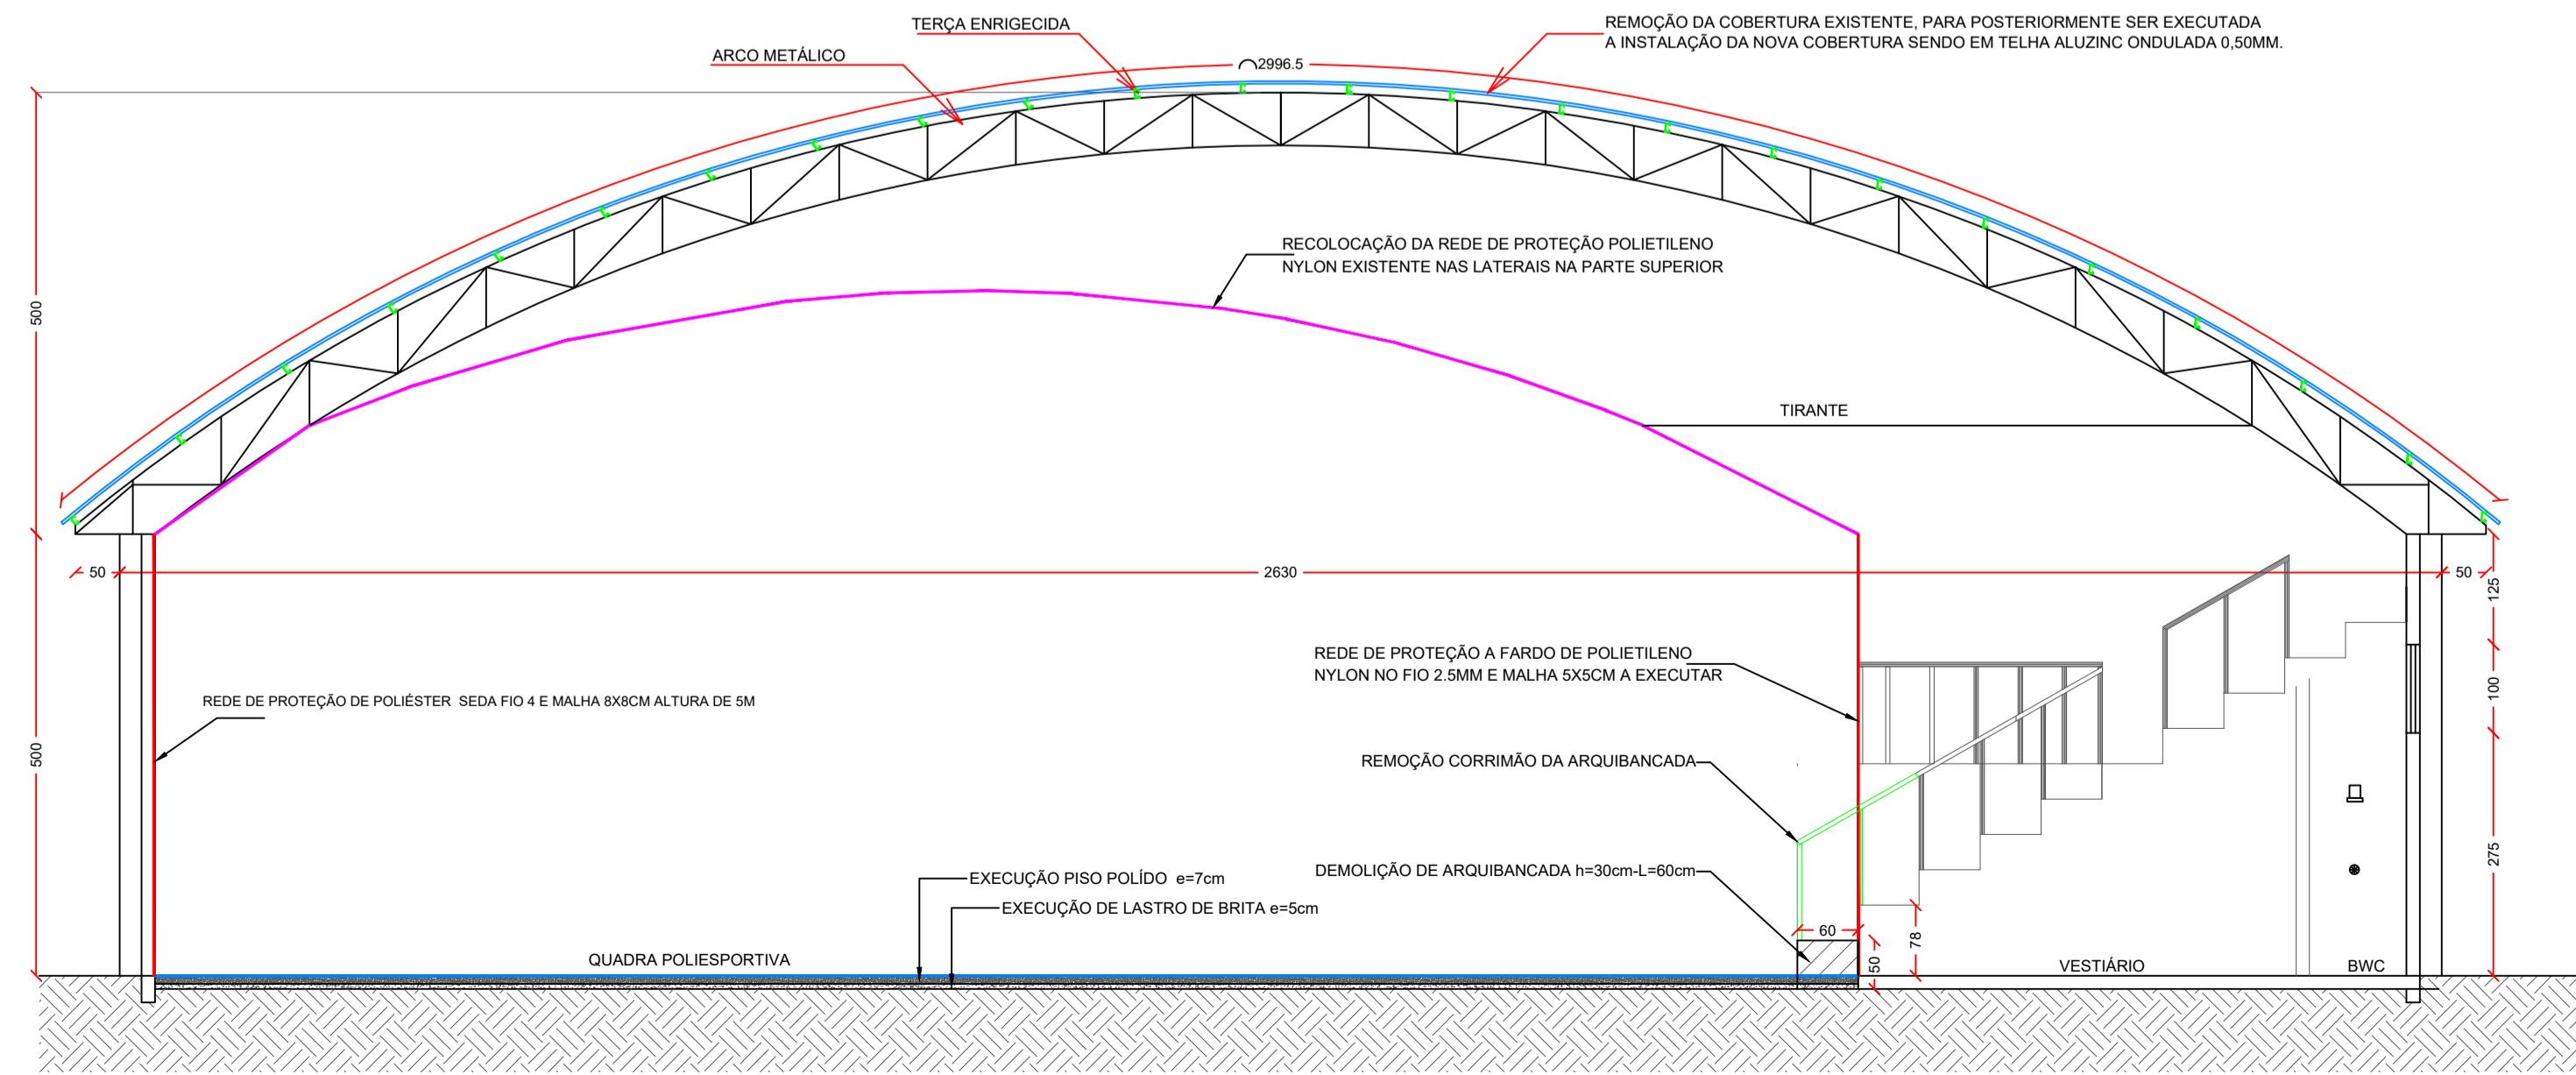

Corte AA  
Escala 1/75

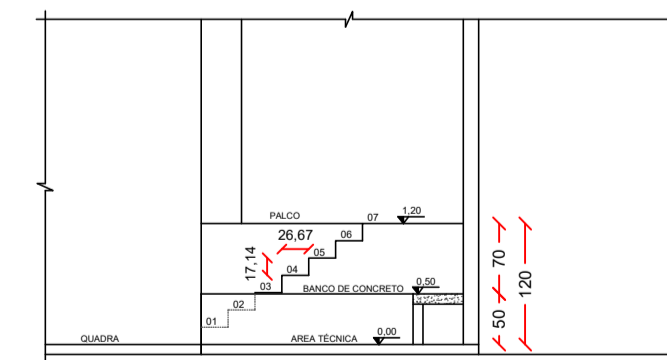

Corte BB  
Escala 1/75



## PROJETO ARQUITETÔNICO

### REFORMA GINÁSIO DE ESPORTES

ENDEREÇO:	RUA PONTA PORÃ, CENTRO - JUPIÁ - SC
PROPRIETÁRIO:	PREFEITURA MUNICIPAL DE JUPIÁ - SC CNPJ 01.593.132/0001-37
RESPONSÁVEL TÉCNICO:	Engº Civil Bruna Henrique - CREA-SC 154937-0
RESPONSÁVEL TÉCNICO:	Engº Civil Amarildo M. Ribeiro - CREA-SC 156004-7
RESPONSÁVEL TÉCNICO:	Engº Eletricista Charlan Smaniotta Luzzatto - CREA-SC 127695-8
DESENHO CAD:	Eliveltro Jesus Passini - CFT-01901295907 Jaison Renan dos Santos
DESCRIÇÃO	PLANTA BAIXA (PAGINAÇÃO DE PISOS) CORTE AA CORTE BB
PRANCHA:	ARQ - 03/07
ÁREA TOTAL:	INDICADA
ESCALA:	INDICADA
CONTATO:	E-MAIL: amnoroste@amnoroste.org.br - TEL: (49)3344-1991