
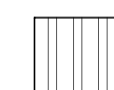
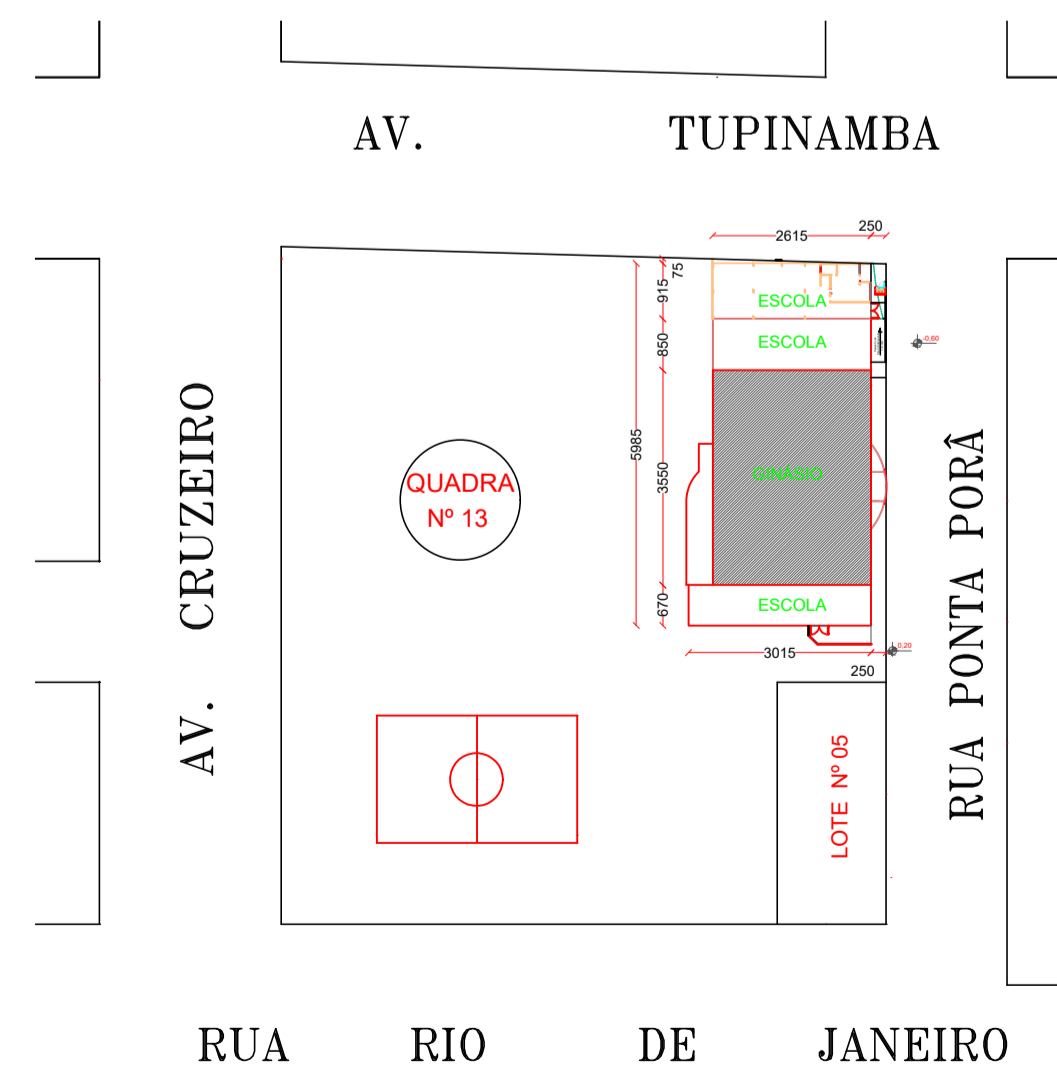


Planta de Cobertura
Escala 1/100

LEGENDA

 REMOÇÃO DA COBERTURA EXISTENTE, PARA POSTERIORMENTE SER EXECUTADA A INSTALAÇÃO DA NOVA COBERTURA SENDO EM TELHA ALUZINC ONDULADA 0,50MM.

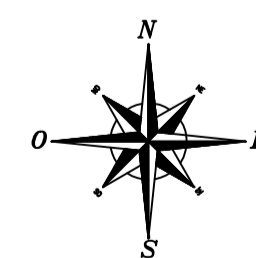

Planta De Localização / Situação
Escala 1/1.250



PROJETO ARQUITETÔNICO

REFORMA GINÁSIO DE ESPORTES

ENDEREÇO:	RUA PONTA PORÁ, CENTRO - JUPIÁ - SC	
PROPRIETÁRIO:	PREFEITURA MUNICIPAL DE JUPIÁ - SC CNPJ 01.593.132/0001-37	
RESPONSÁVEL TÉCNICO:	Engº Civil Bruna Henrique - CREA-SC 154937-0	
RESPONSÁVEL TÉCNICO:	Engº Civil Amarildo M. Ribeiro - CREA-SC 156004-7	
RESPONSÁVEL TÉCNICO:	Engº Eletricista Charlan Smaniotta Luzzatto - CREA-SC 127695-8	
DESENHO CAD:	Eliveltro Jesus Passini - CFT-01901295907 Jaison Renan dos Santos	
DESCRIÇÃO	PLANTA DE COBERTURA PLANTA DE LOCAÇÃO / SITUAÇÃO	PRANCHA: ARQ - 04/07
ÁREA TOTAL:	INDICADA	ESCALA: INDICADA
CONTATO:	E-MAIL: amnoroste@amnoroste.org.br - TEL: (49)3344-1991	