

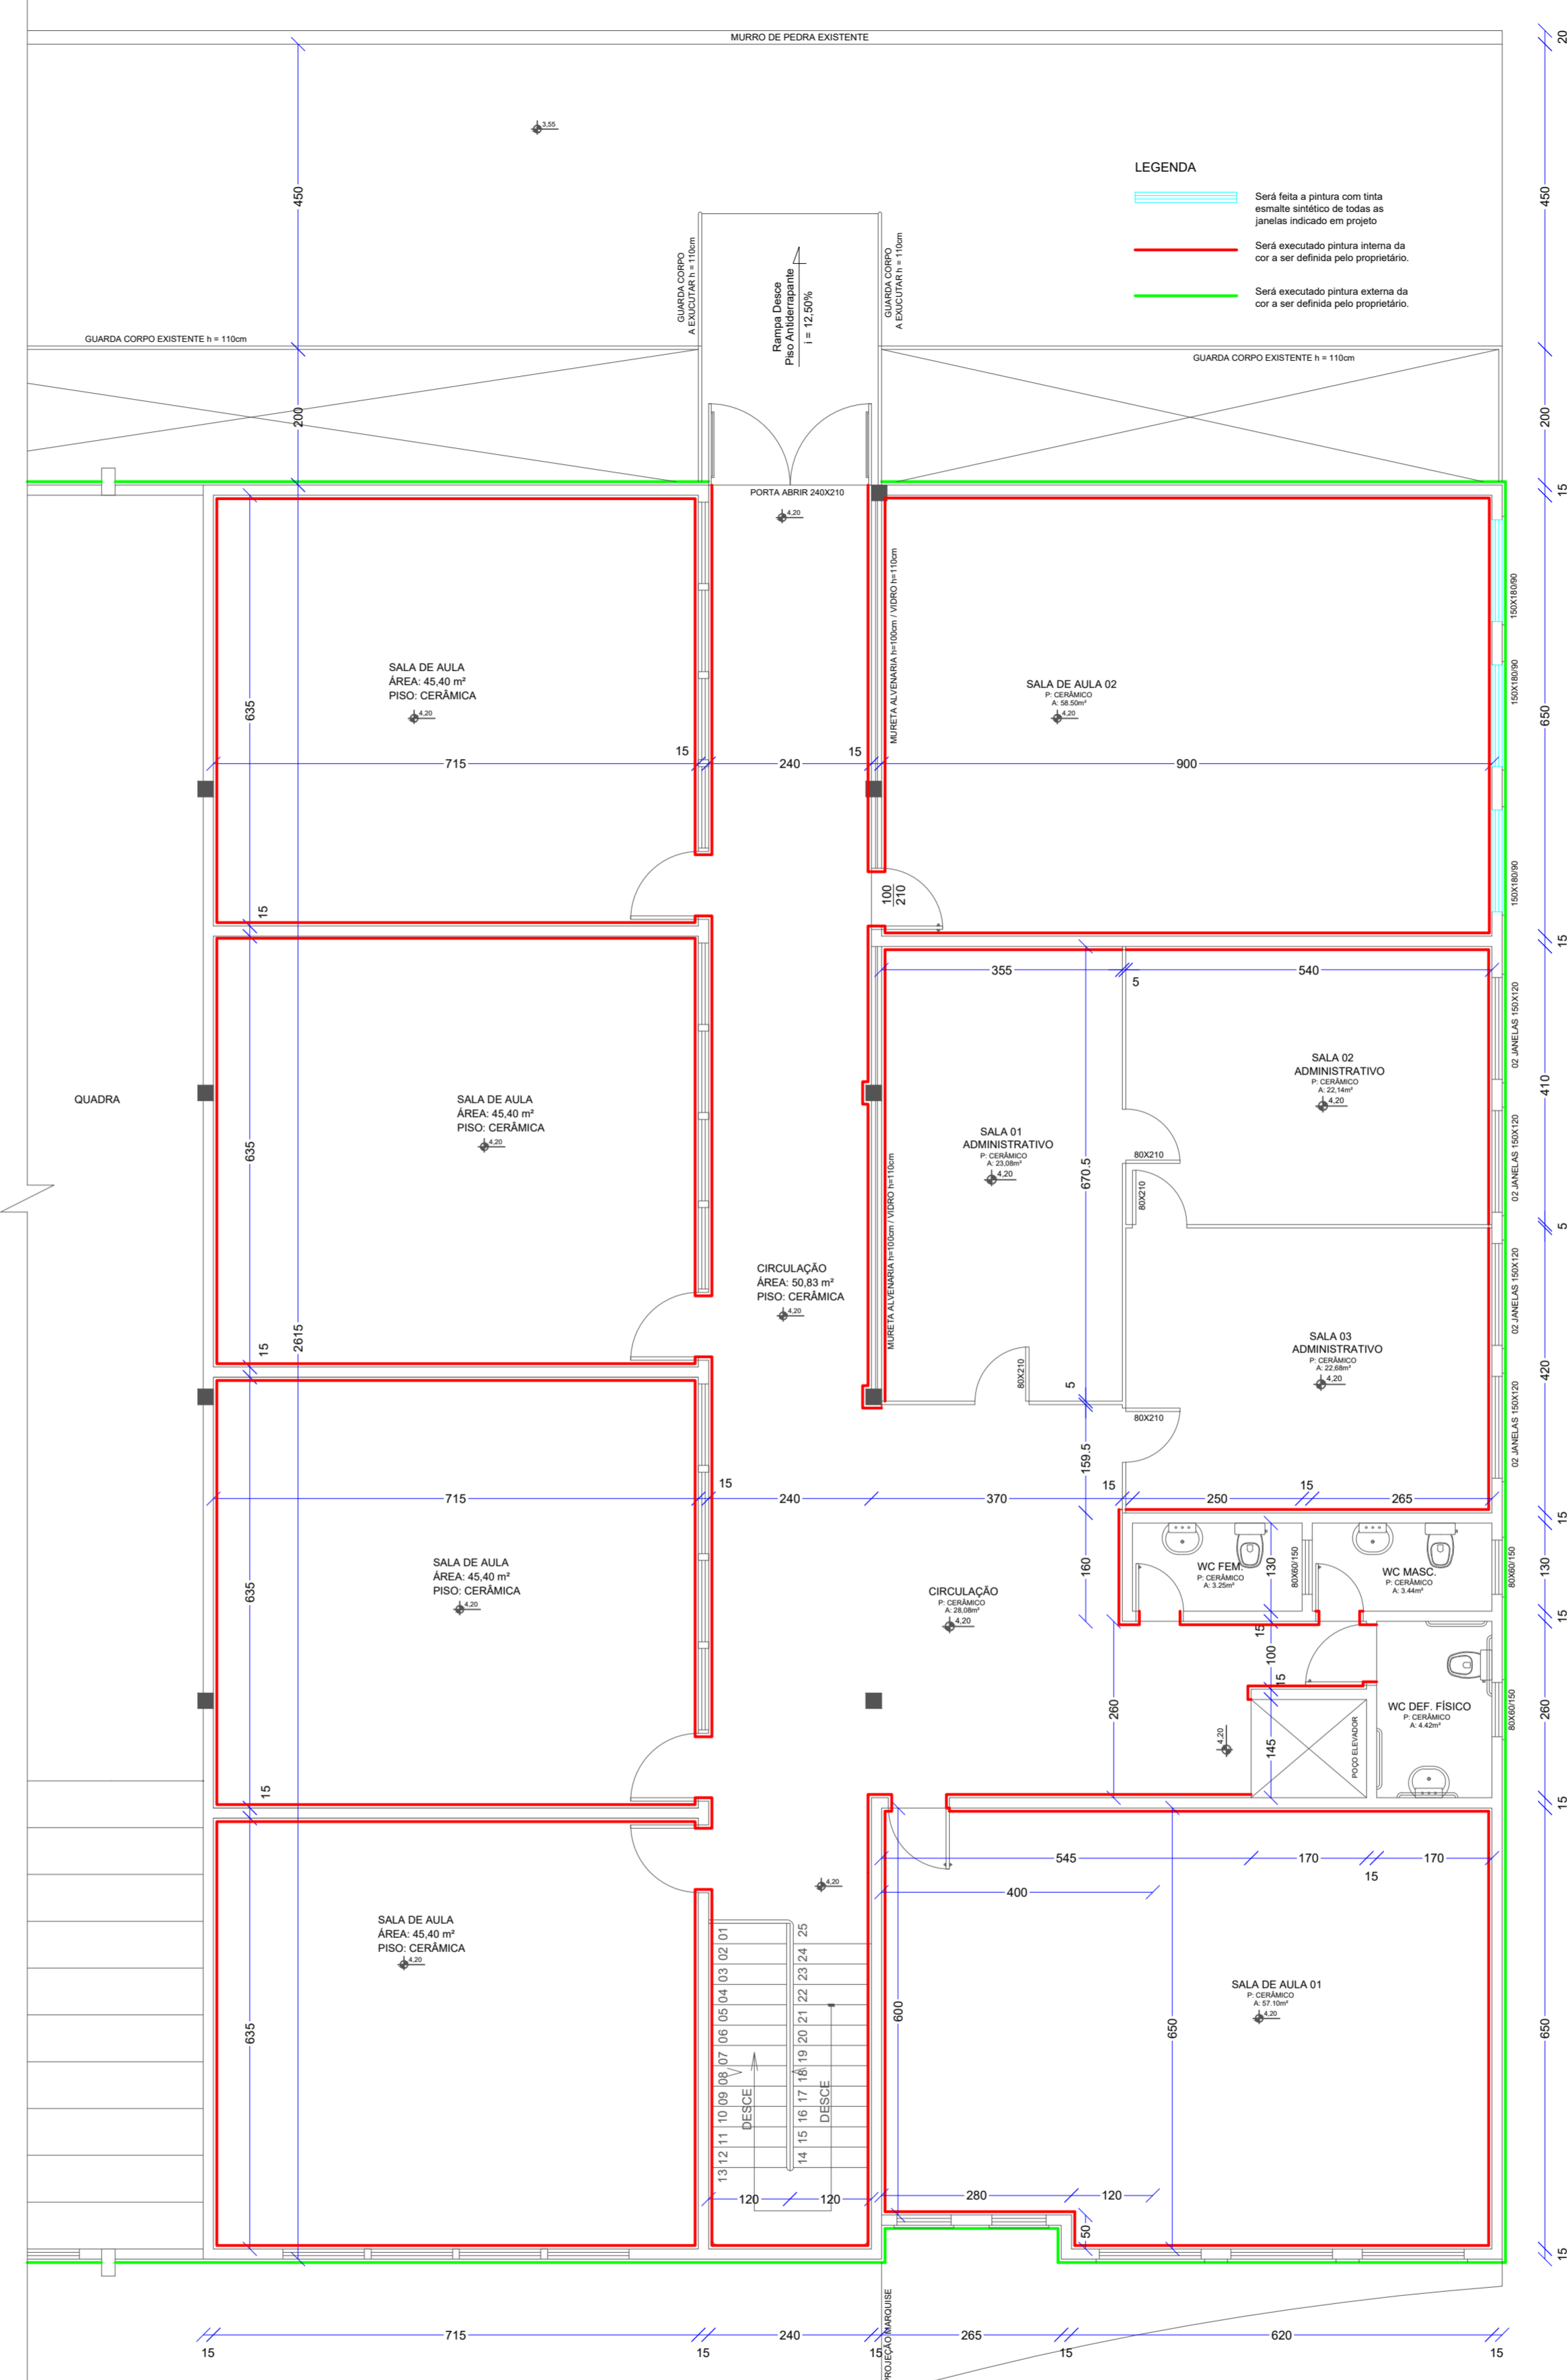
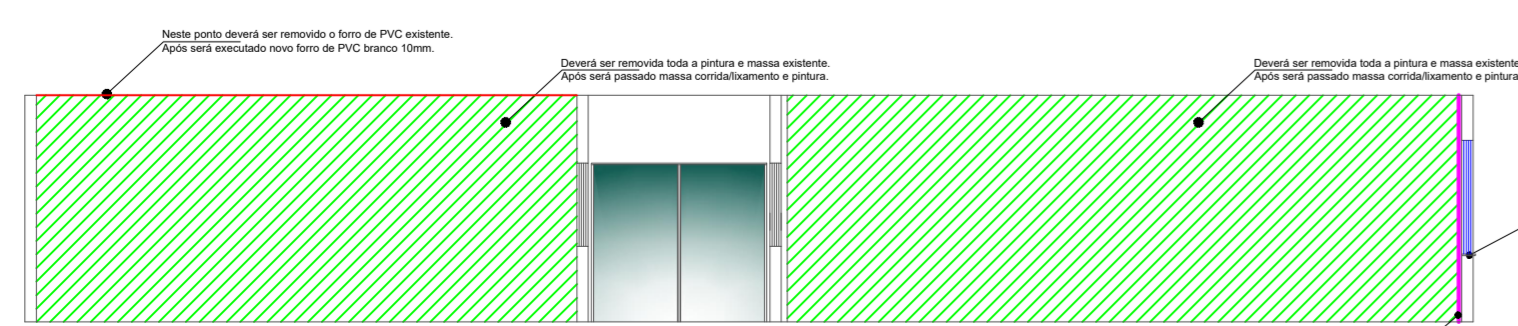


Planta de Reforma
Escala 1/75
Área = 499,04m²

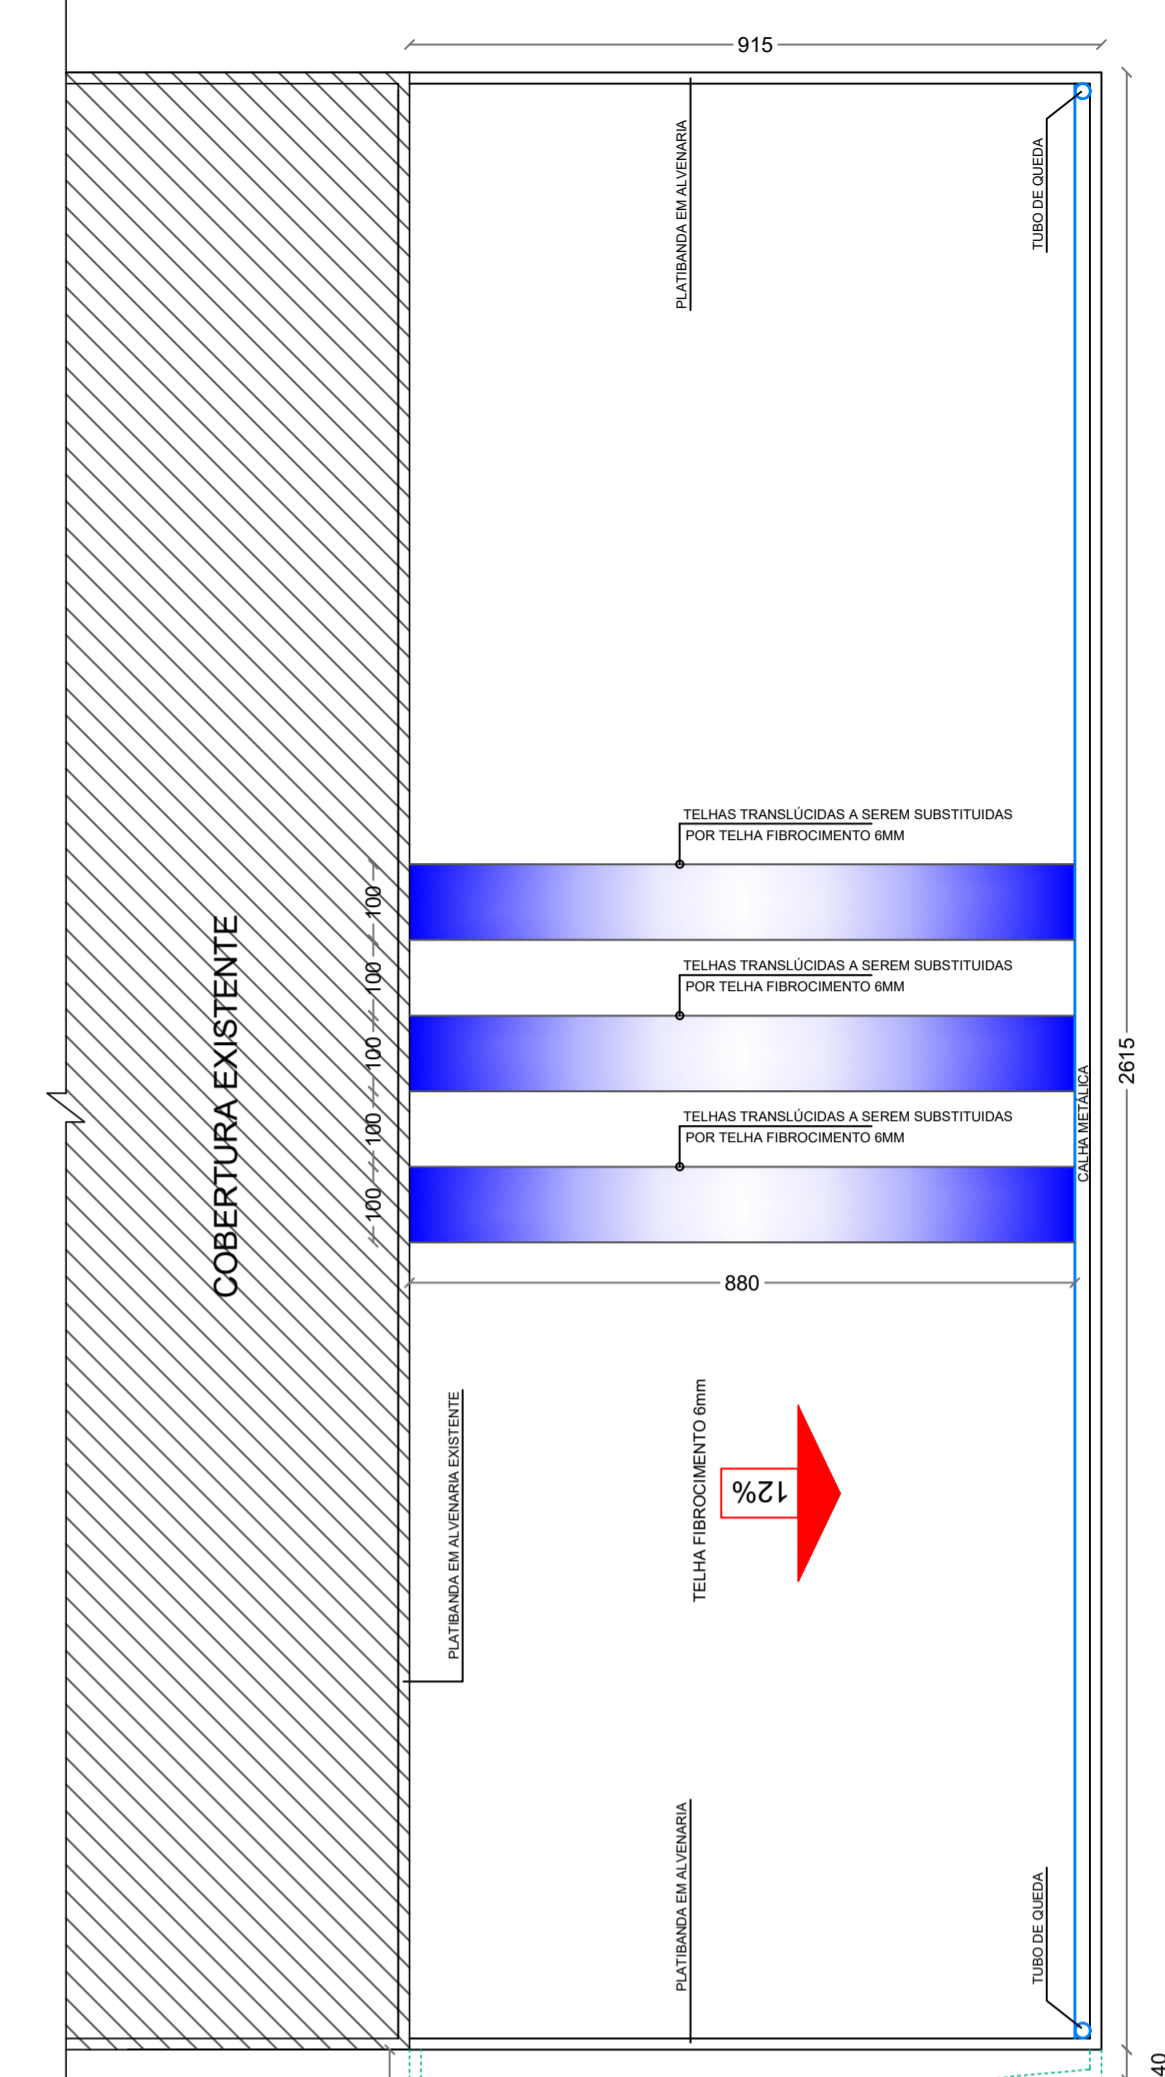

Planta de Pintura
Escala 1/75
Área = 499,04m²

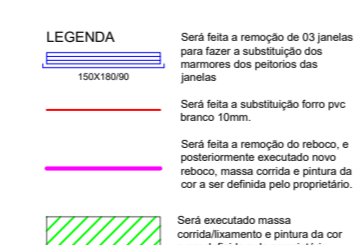

PROJETO ARQUITETÔNICO

Reforma Centro Integrado de Educação

ENDEREÇO:	RUA PONTA PORA JUPIÁ - SC
PROPRIETÁRIO:	MUNICÍPIO DE JUPIÁ-SC CNPJ Nº 01.593.132/0001-37
RESPONSÁVEL TÉCNICO:	Engº Civil Bruna Henrique - CREA-SC 154937-0
RESPONSÁVEL TÉCNICO:	Engº Civil Amarildo M. Ribeiro - CREA-SC 156004-7
RESPONSÁVEL TÉCNICO:	Engº Eletricista Charlan Smanioto Luzzatto - CREA-SC 127695-8
DESENHO CAD:	Elivetro Jesus Passini - CFT - 01901295907 Jaison R. dos Santos - CREA-SC 178513-5
DESCRIÇÃO	Planta de Reforma Planta de Pintura Planta De Cobertura Corte AA Legenda
PRANCHA:	ARQ. 01/01
ÁREA TOTAL A REFORMAR:	499,04m ²
ESCALA:	INDICADA
CONTATO:	E-MAIL: amnoroste@amnoroste.org.br - TEL: (49)3344-1991