


IMPLANTAÇÃO - PLANTA TÉCNICA
Escala 1/1500

| LEGENDA |
|---|
| 1 - Pó de Pedra - e = 1,5cm |
| 2 - Pavimentação com Pedras Irregulares - e = 10,0 a 15,0cm |
| 3 - Colchão de Argila - e = 7,0cm |
| 4 - Solo Compactado - e = 20,0cm |
| 5 - Borda Pista com cordão de pedra para travamento lateral |

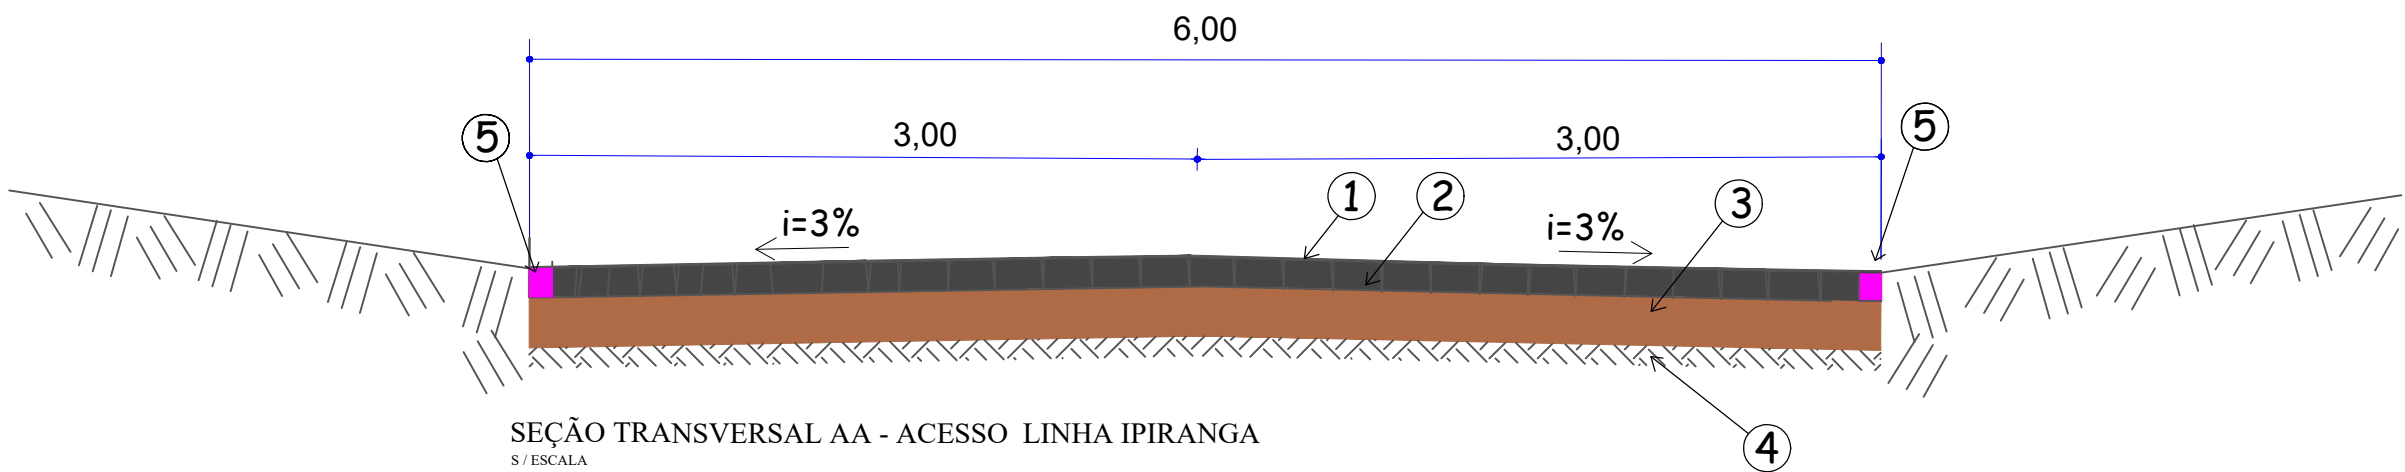

SEÇÃO TRANSVERSAL AA - ACESSO LINHA IPIRANGA
5 - ESCALA

LEGENDA

- Borda Pista com cordão de pedra para travamento lateral
- Área Calçamento Pedras Irregulares Total = 1.320,00m²
- Pavimentação Leito Natural

| | |
|--|---|
| APROVAÇÃO/CARIMBO: | |
| | |
| PROJETO: | ARQUITETÔNICO |
| OBRA: | PAVIMENTAÇÃO COM PEDRAS IRREGULARES ACESSO COMUNIDADE LINHA IPIRANGA |
| ENDEREÇO: | ACESSO LINHA IPIRANGA ÁREA RURAL - JUPIÁ-SC |
| PROPRIETÁRIO: | PREFEITURA MUNICIPAL DE JUPIÁ - SC CNPJ 01.589.132/0001-37 |
| RESPONSÁVEL TÉCNICO: | Engº Civil Amarildo M. Ribeiro - CREA-SC 156004-7 |
| RESPONSÁVEL TÉCNICO: | Engº Civil Jean C. Tortelli - CREA-SC 182379-4 |
| RESPONSÁVEL TÉCNICO: | Engº Eletricista Charlan Smaniotto Luzzatto - CREA-SC 127695-8 |
| DESENHO CAD: | Eliveltro Jesus Passini - CFT-01901295907 |
| DESCRIÇÃO | PRANCHA: |
| IMPLANTAÇÃO - PLANTA TÉCNICA SEÇÃO TRANSVERSAL LEGENDA | ARQ.-01/02 |
| ÁREA TOTAL: | 1.320,00m² |
| ESCALA: | INDICADA |
| CONTATO: | E-MAIL: amnoroeste@amnoroeste.org.br - TEL: (49)3344-1991 |