


IMPLANTAÇÃO - PLANTA DE COBERTURA
 Área total considerando a curvatura do telhado: 1.063,75m²
 Escala 1/100

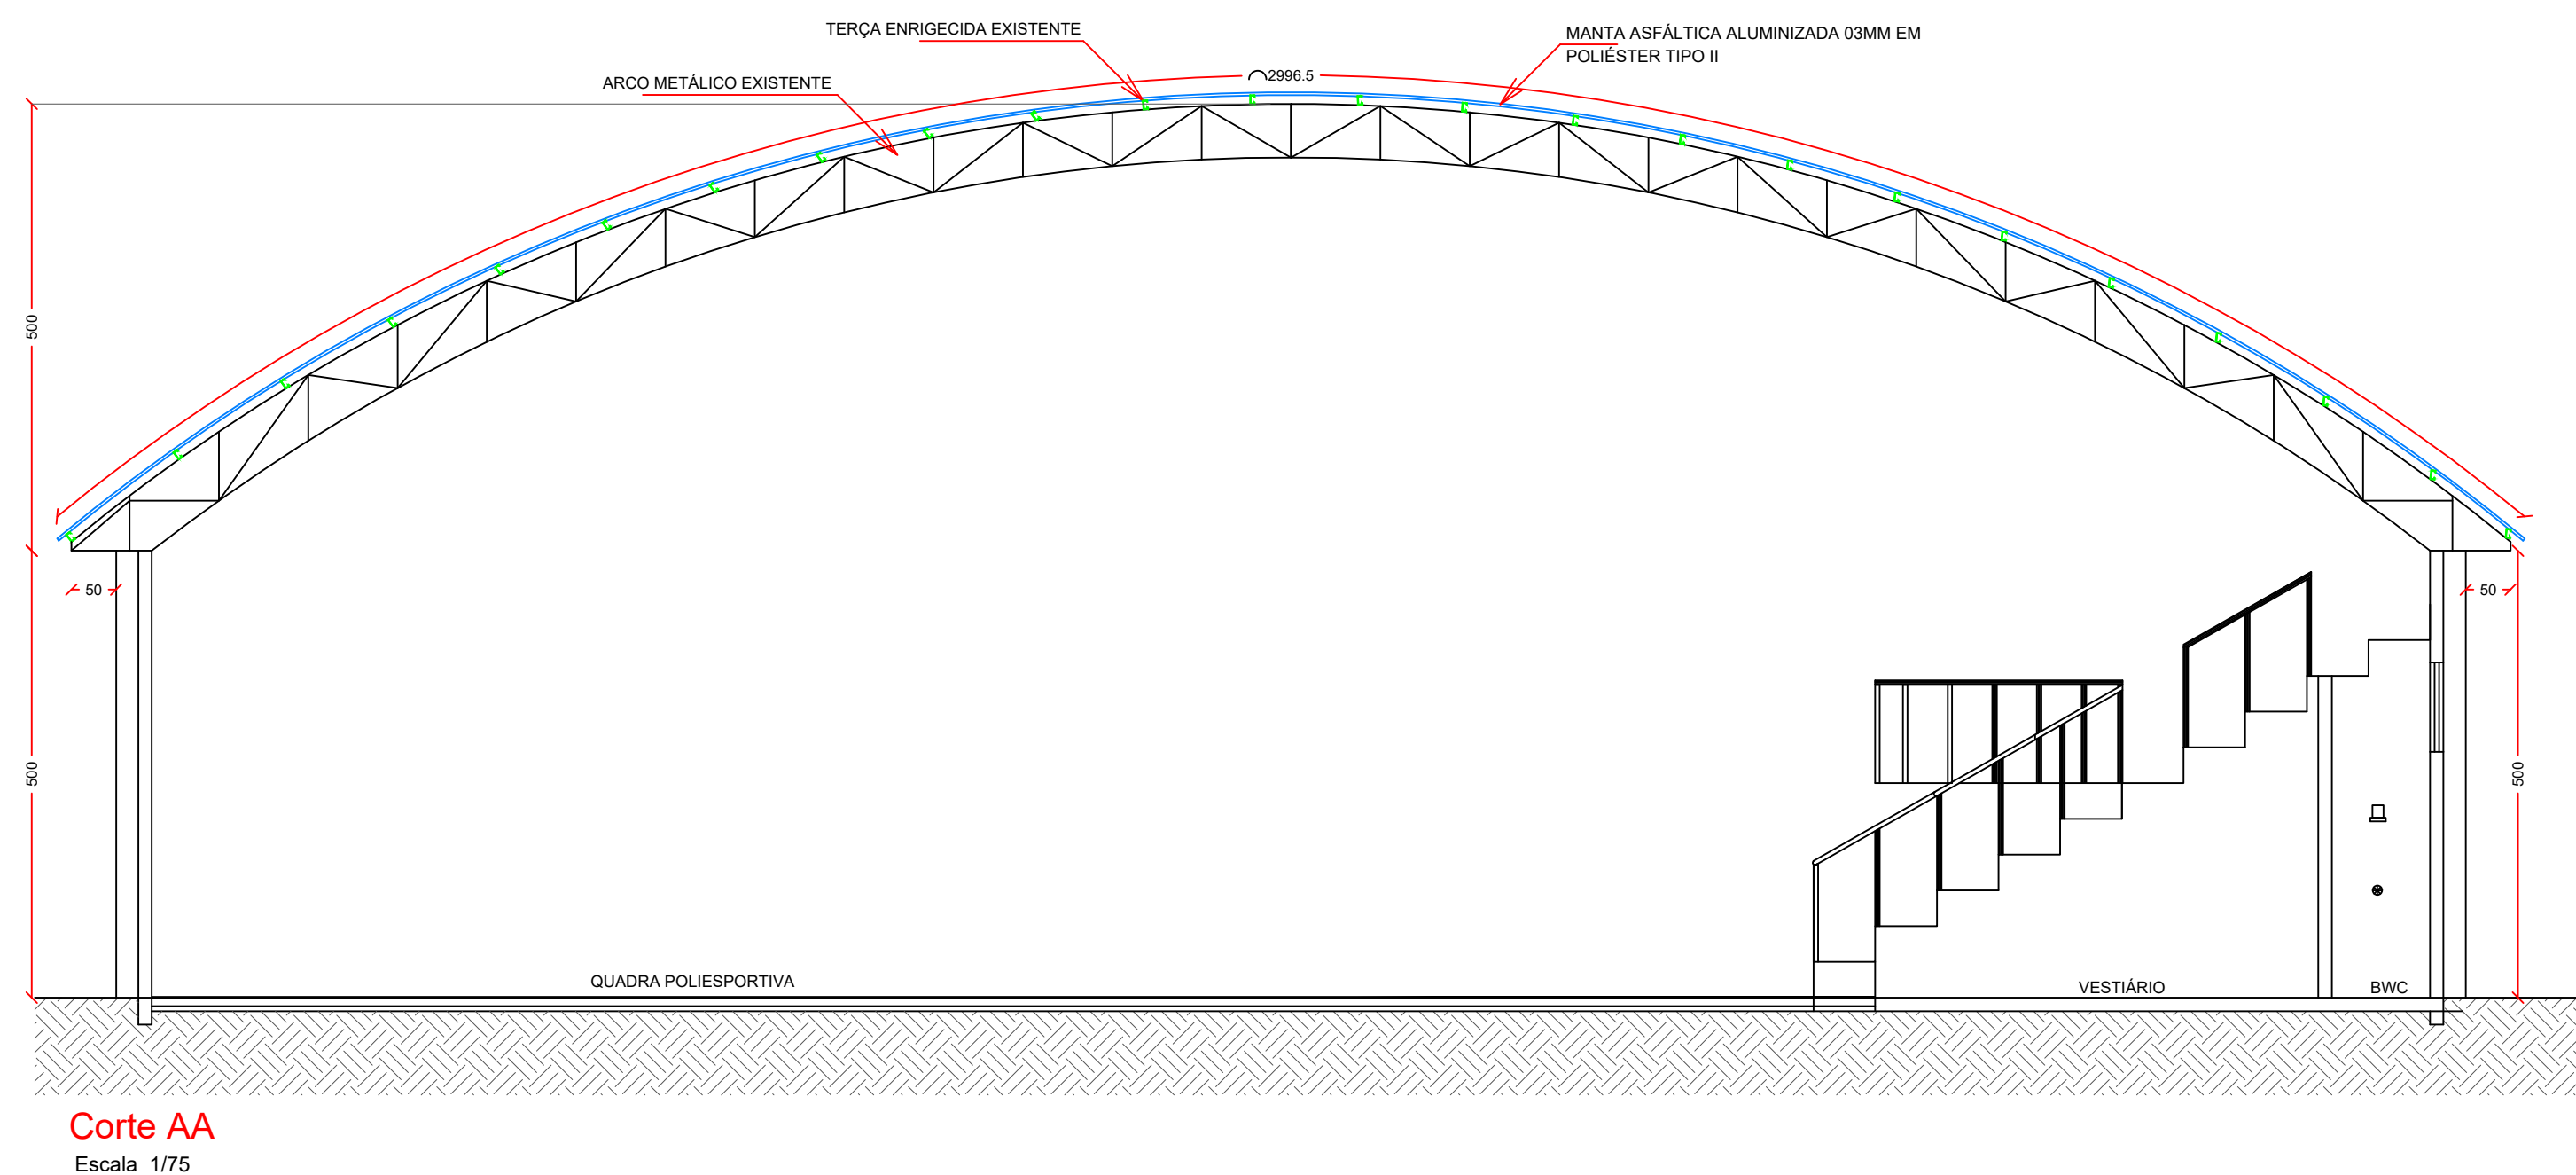

PROJETO ARQUITETÔNICO	
REFORMA COBERTURA GINÁSIO DE ESPORTES	
ENDEREÇO:	RUA PONTA PORÁ, CENTRO - JUPIÁ - SC
PROPRIETÁRIO:	PREFEITURA MUNICIPAL DE JUPIÁ - SC CNPJ 01.593.132/0001-37
RESPONSÁVEL TÉCNICO:	Engº Civil Jean C. Tortelli - CREA-SC 182379-4
RESPONSÁVEL TÉCNICO:	Engº Civil Amarildo M. Ribeiro - CREA-SC 156004-7
RESPONSÁVEL TÉCNICO:	Engº Eletricista Charlan Smaniotta Luzzatto - CREA-SC 127695-8
DESENHO CAD:	Eiveltro Jesus Passini - CFT-01901295907 Jaison Renan dos Santos - CREA SC 178513-5
DESCRIÇÃO	IMPLANTAÇÃO - PLANTA DE COBERTURA PLANTA DE LOCAÇÃO / SITUAÇÃO CORTE AA.
PRANCHA:	ARQ - 01/01
ÁREA TOTAL A REFORMAR:	1.063,75M ² ESCALA: INDICADA
CONTATO:	E-MAIL: amnoroste@amnoroste.org.br - TEL: (49)3344-1991